


# ロビー(エントランスホール)平面図

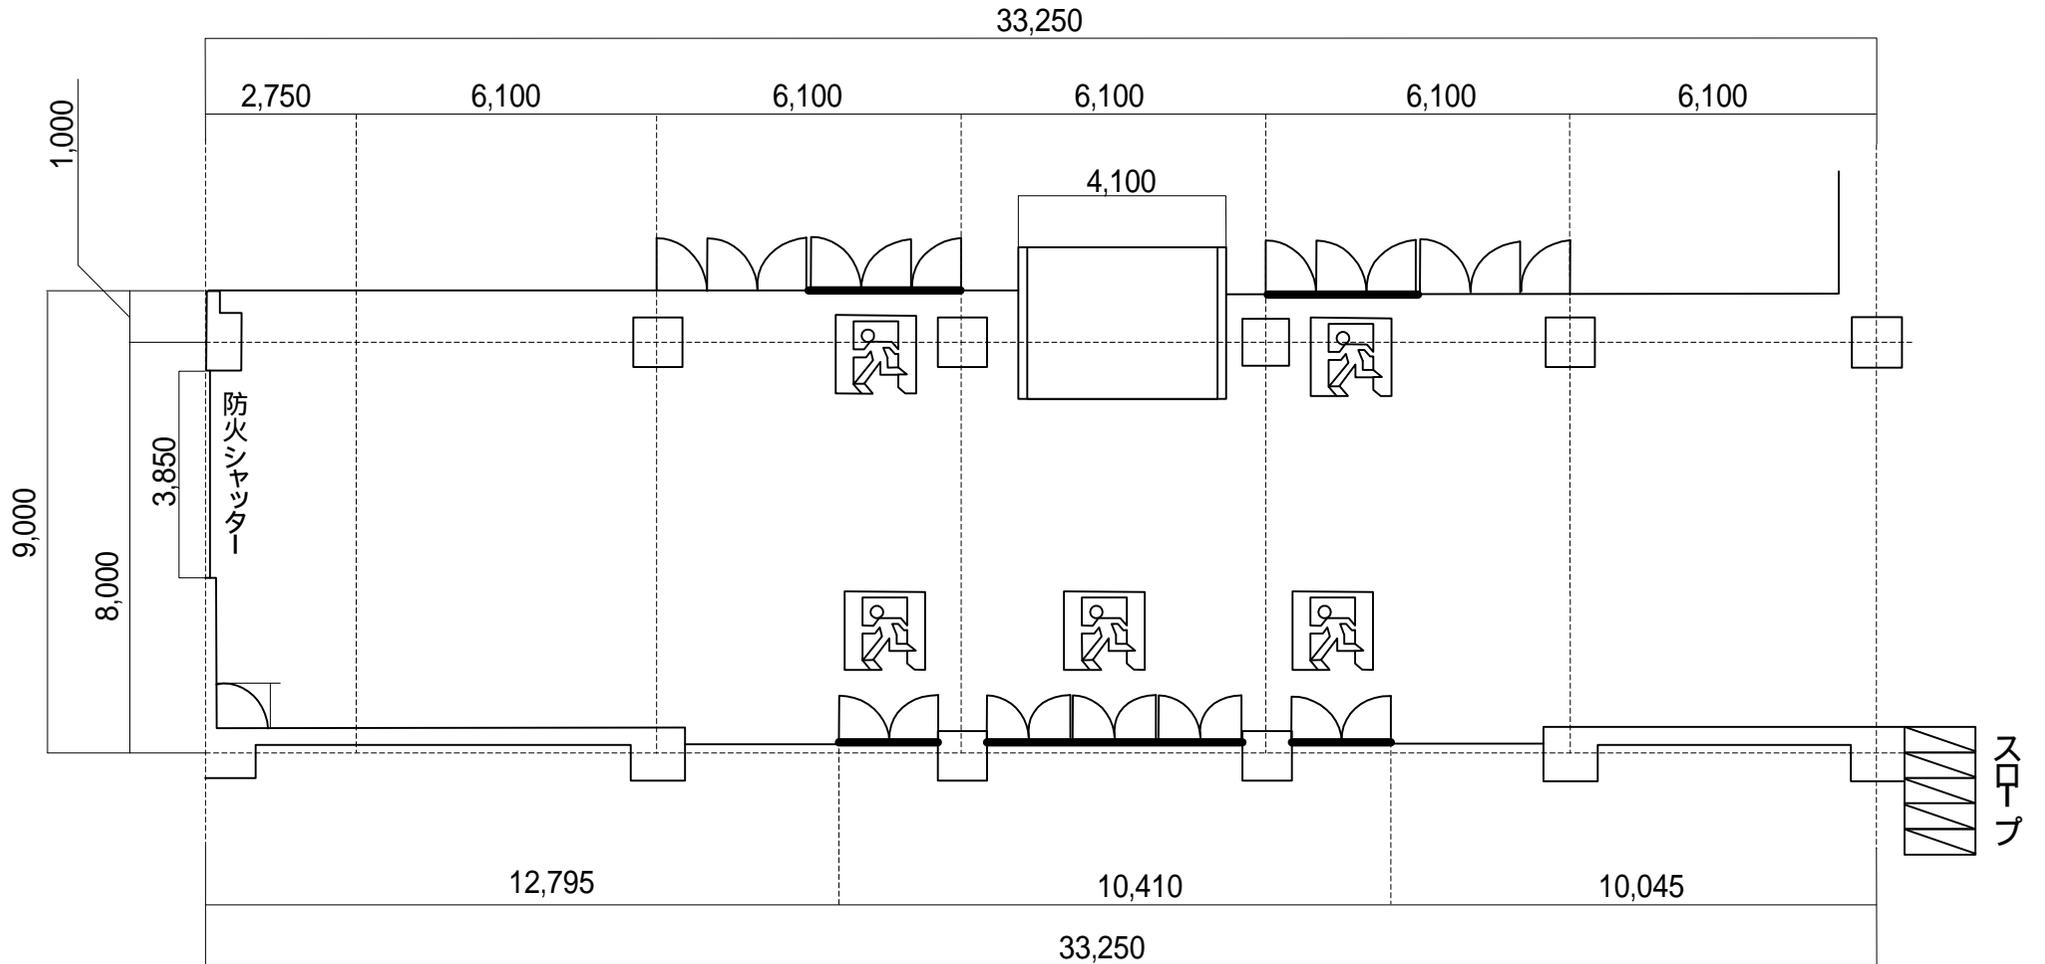

非常口

この表示のある扉の前には物品の展示はできません。