



下松市文化健康センター 1階平面図

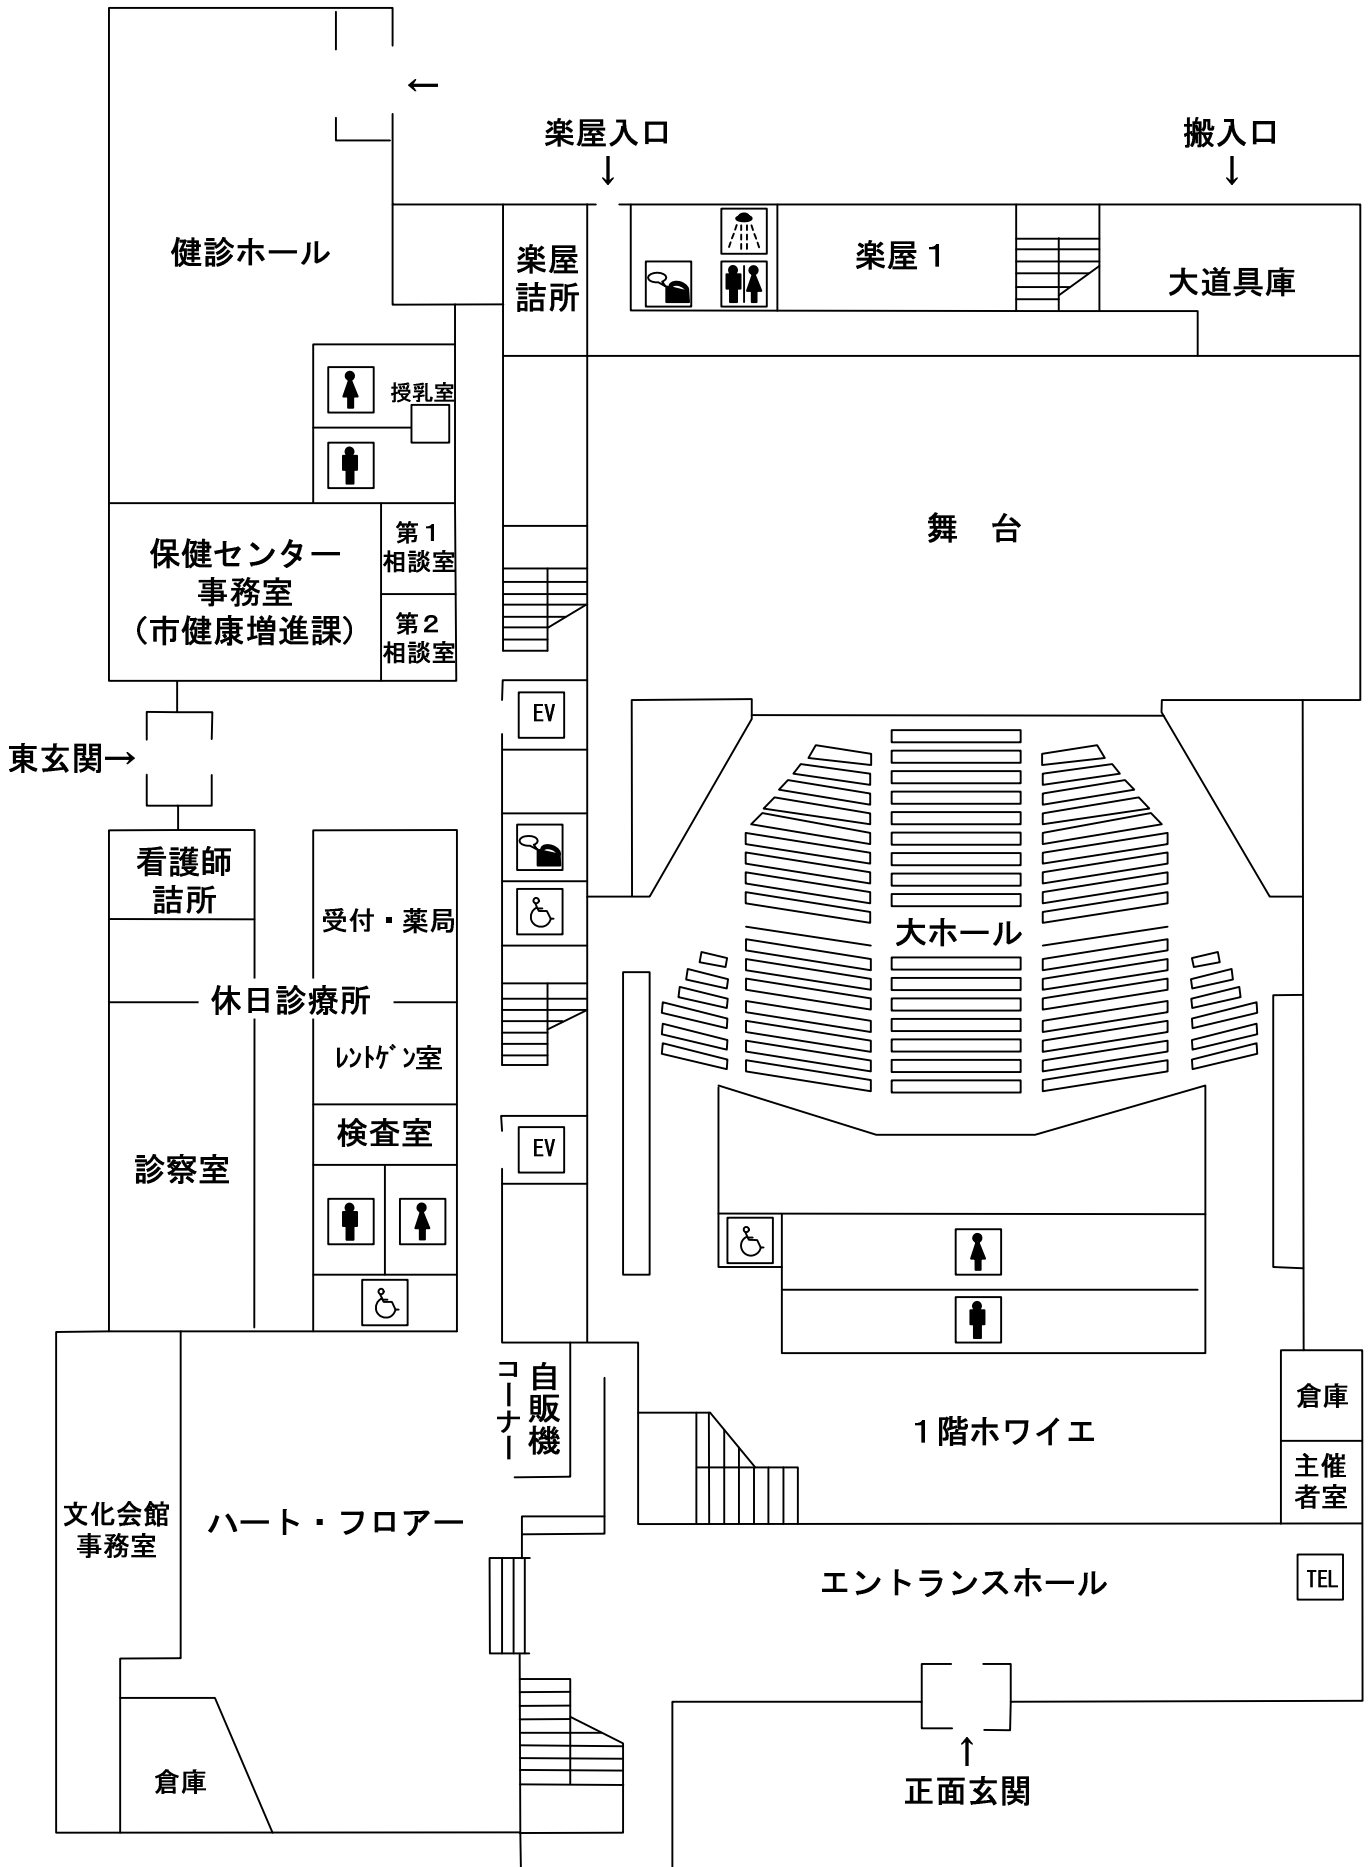

下松市文化健康センター 2階平面図

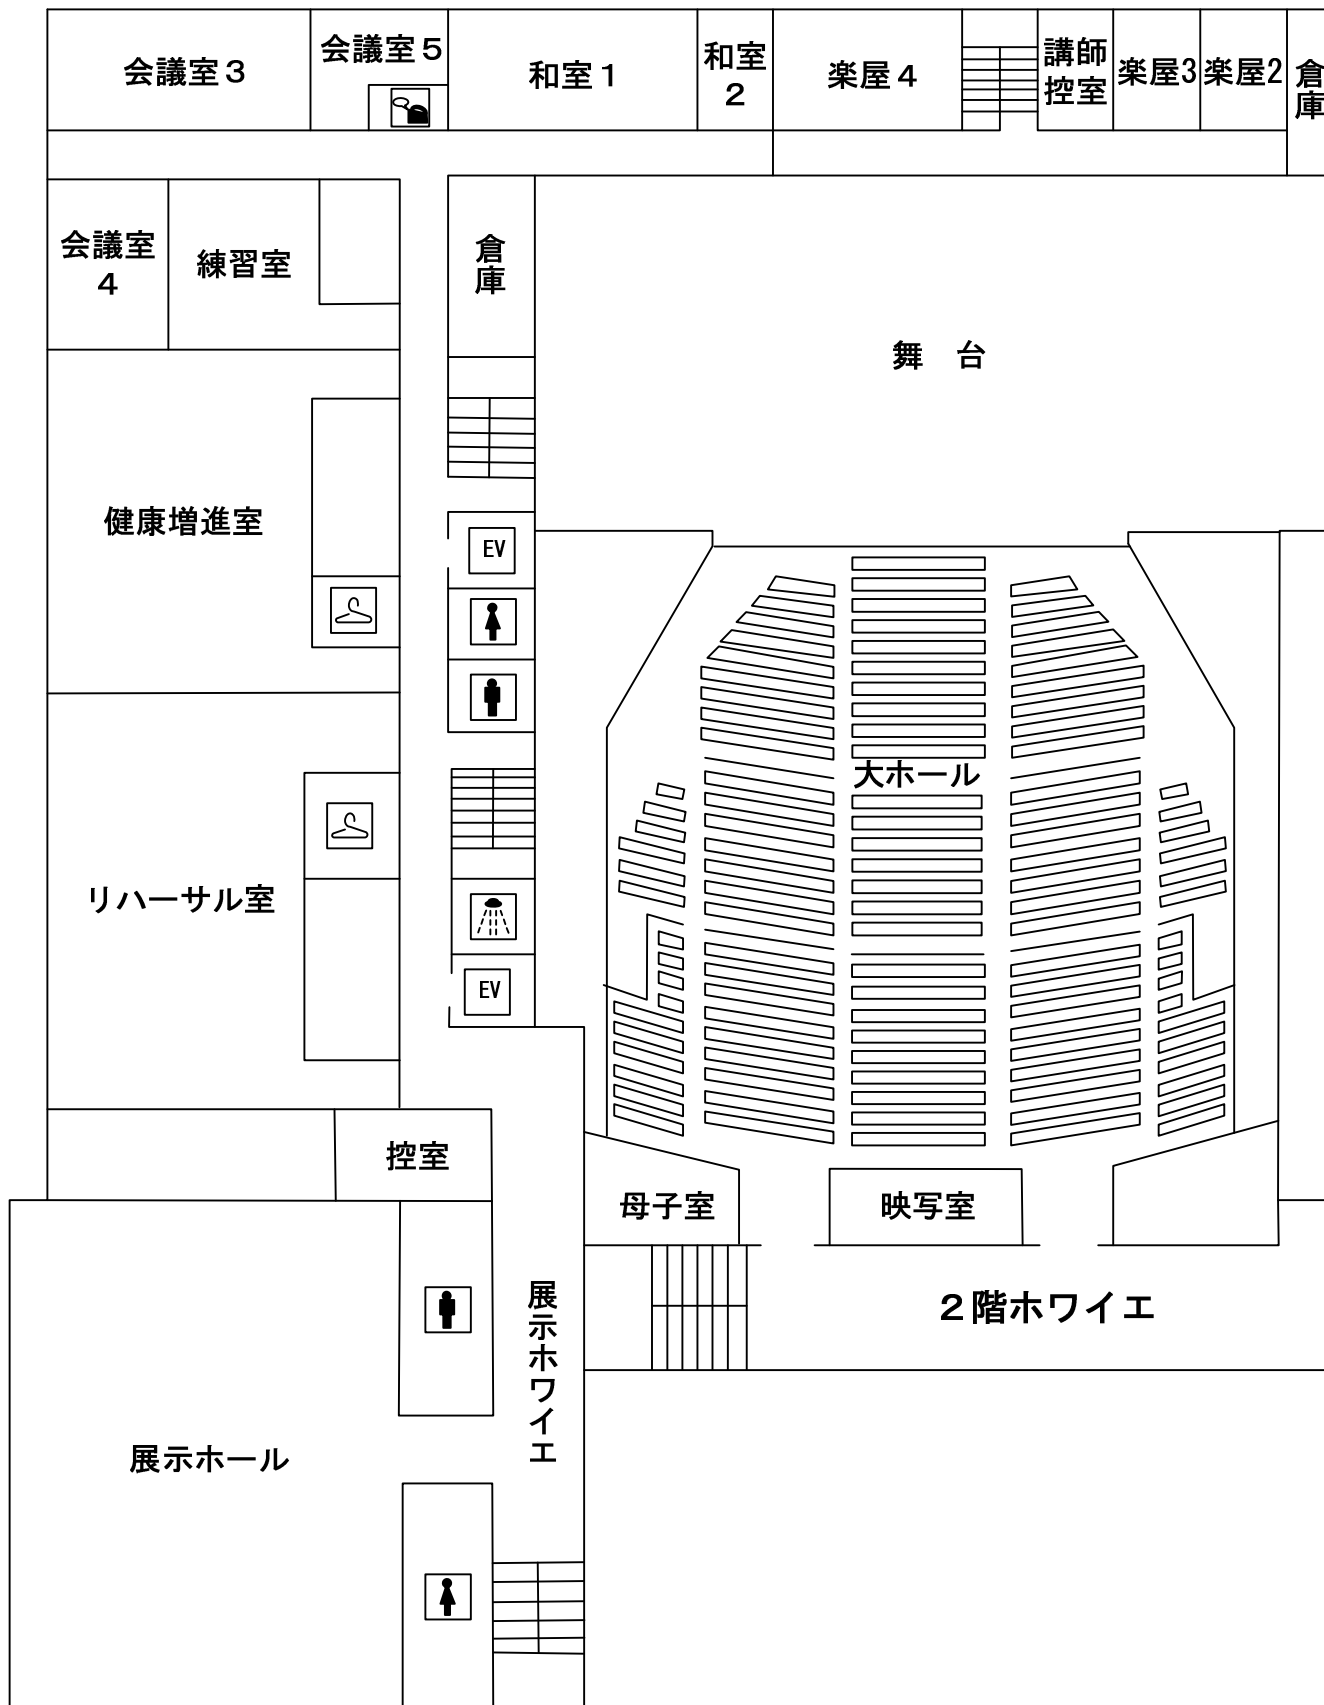

下松市文化健康センター 3階平面図

