


照 明 器 具

スターピアくだまつ 展示ホール

令和5年4月変更

名 称	型 番	台 数	備 考
灯体(LED)	LC-8	2	内 常時使用 1
	LC-6Ⅱ	40	内 常時使用 31
	LF-6Ⅱ	24	内 常時使用 16
	カラーソースPAR	8	ETC
ソースフォー(LED)	S4LEDTS	4	レンズ50° ETC
ピンスポット	KJ-6	1	HTI 400w
スタンド	CX-2	4	アルミ製 MAX 2400mm
	SK2-K2	4	丸茂 MAX2070mm
	SP-R	5	おべた
ハンガー	HG1	100	内 常時使用 48
	BH-L	2	ロングハンガー
バンドア	BD-8	3	8インチ
	BD-6	12	6インチ
調光卓	F105Ⅱ	1	60ch×2段 メモリー付

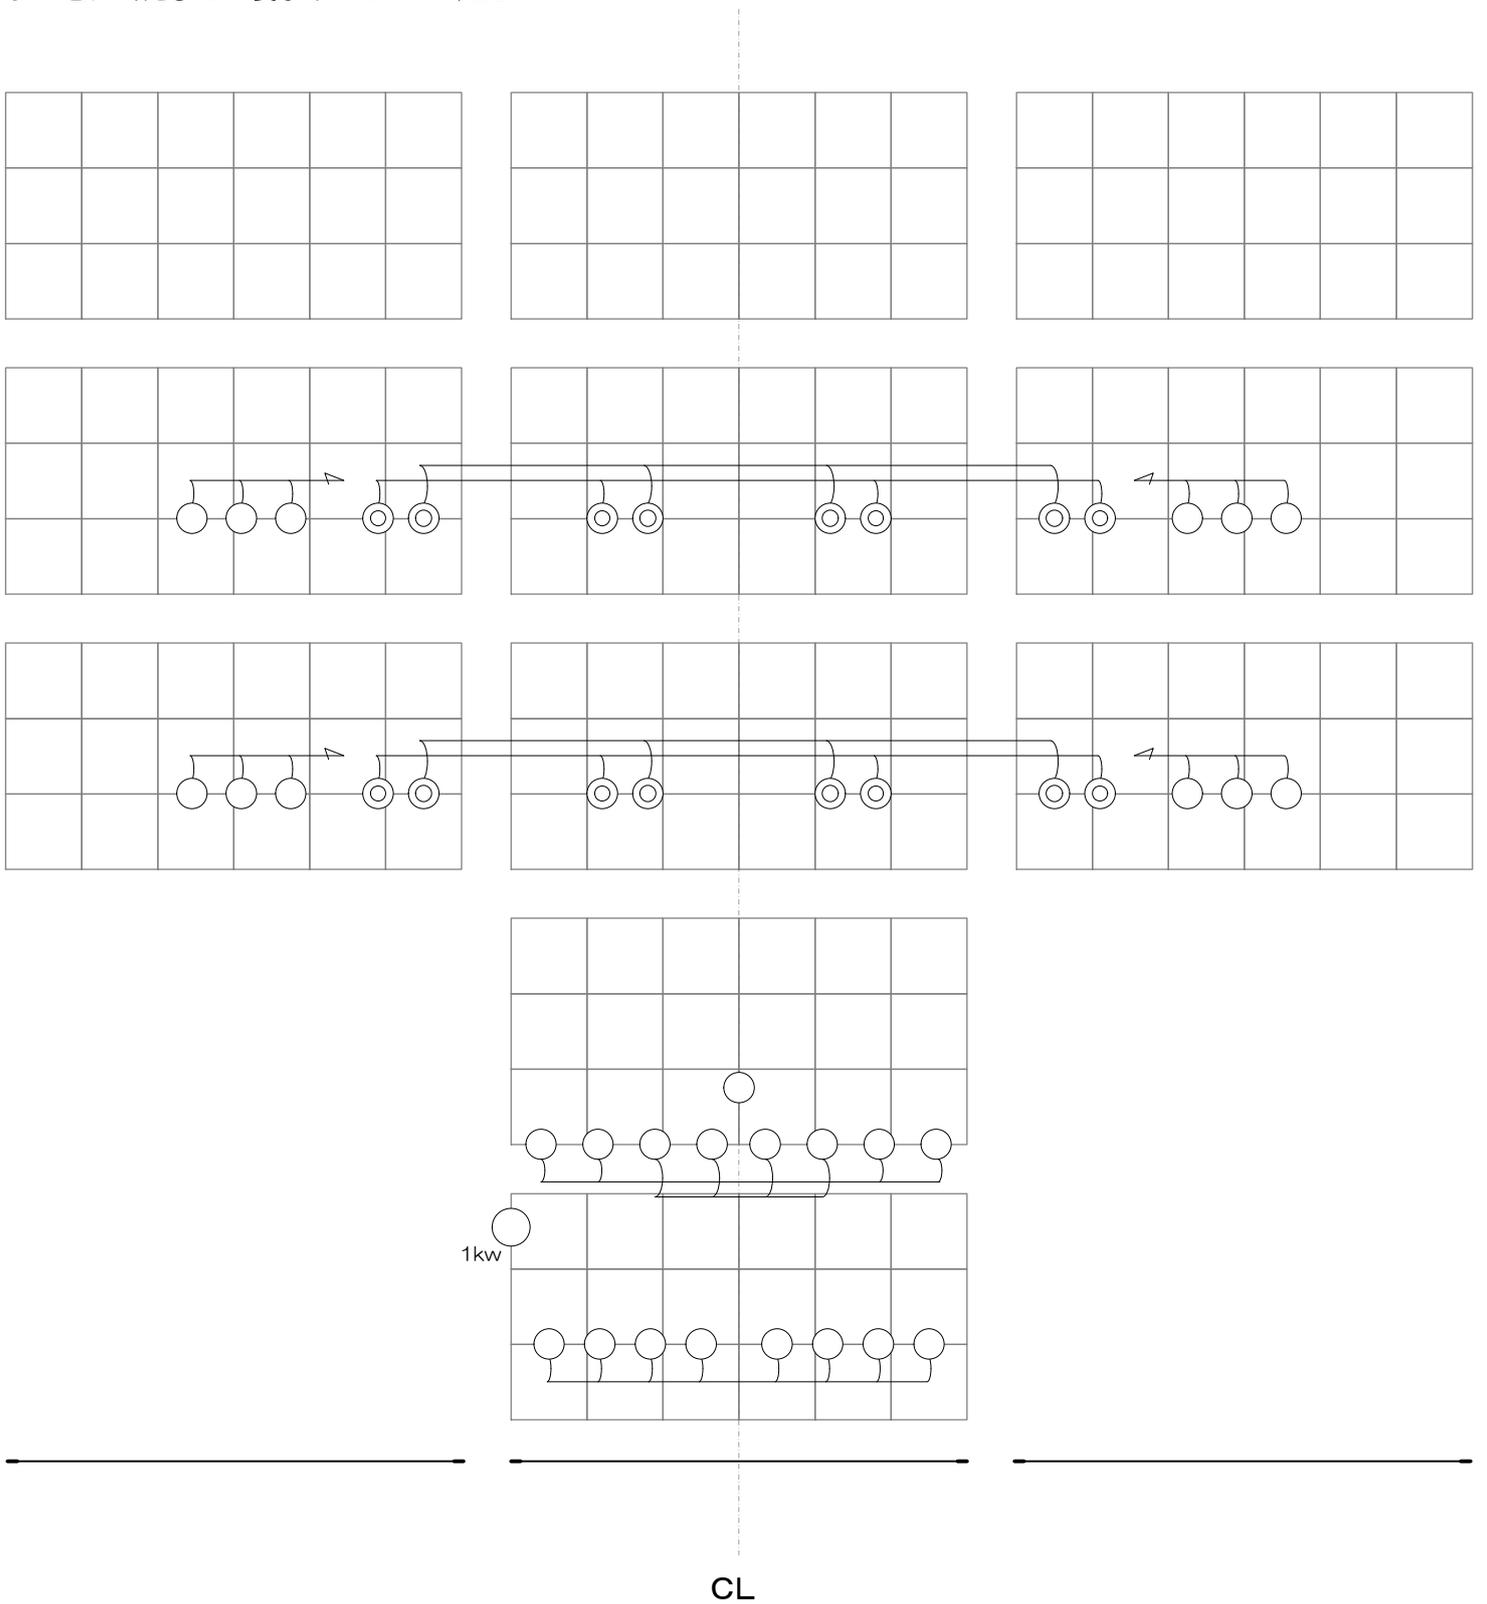

スターピアくだまつ展示ホール現状復帰図面